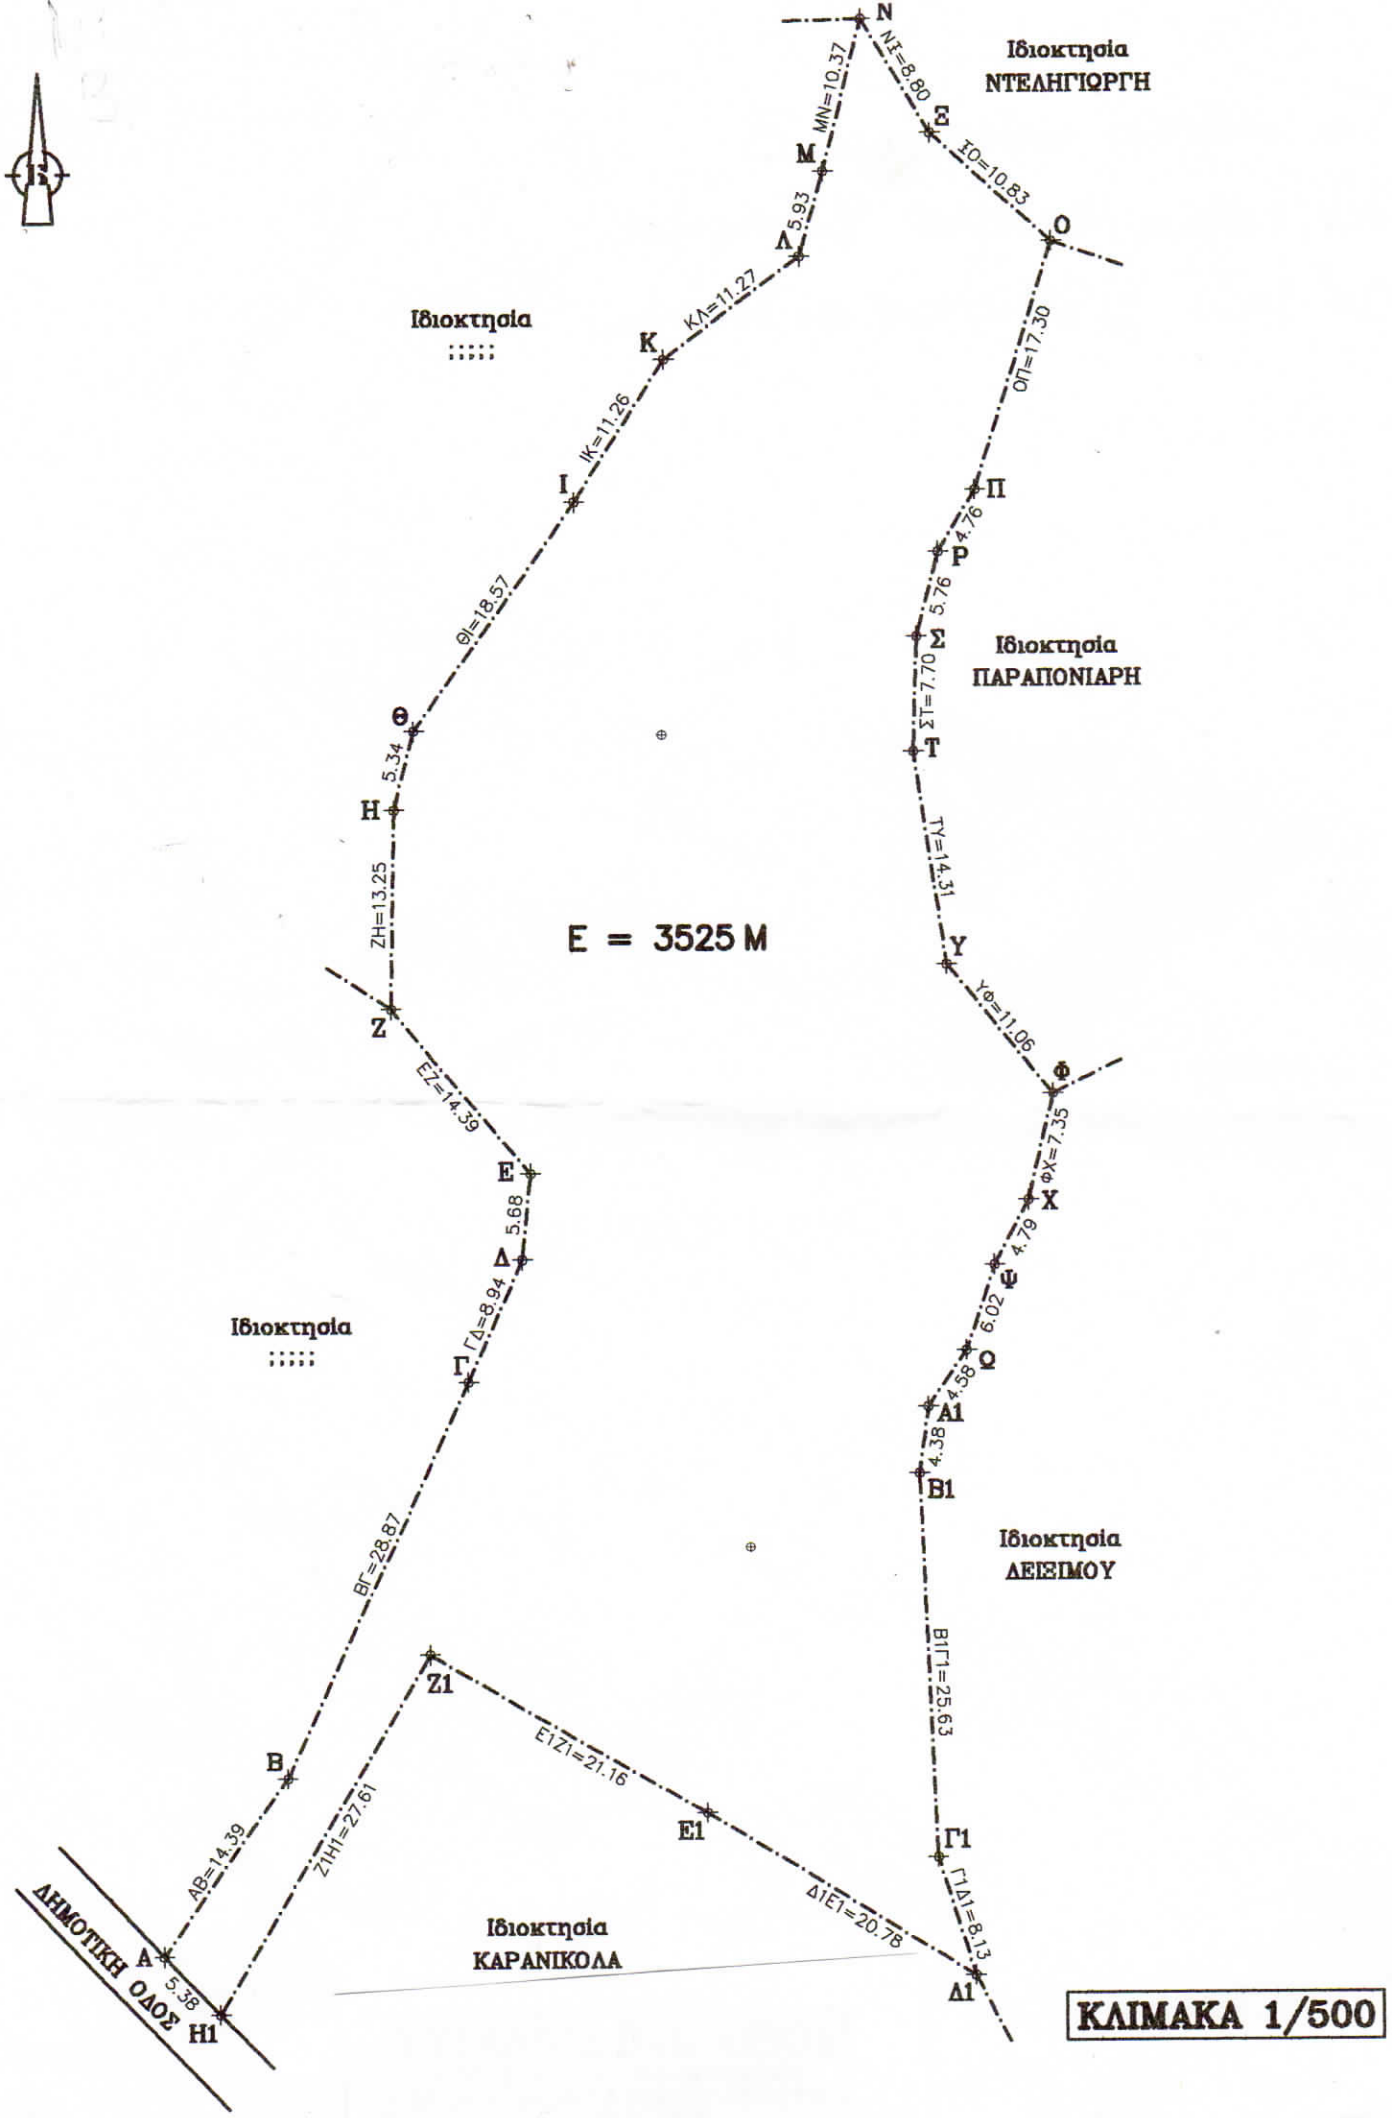
Ιδιοκτησία
ΝΤΕΛΗΓΙΩΡΓΗ
Ιδιοκτησία
Ιδιοκτησία
ΠΑΡΑΠΟΝΙΑΡΗ
Ιδιοκτησία
ΔΕΙΞΙΜΟΥ
Ιδιοκτησία
ΚΑΡΑΝΙΚΟΛΑ
ΔΗΜΟΤΙΚΗ ΟΔΟΣ
Ε = 3525 Μ
ΚΛΙΜΑΚΑ 1/500
N
Ν
Ξ
Ο
Μ
Λ
Κ
Ι
Π
Ρ
Σ
Τ
Υ
Φ
Χ
Ψ
Ω
Α1
Β1
Γ1
Δ1
Θ
Η
Ζ
Ε
Δ
Γ
Β
Α
Η1
Ζ1
Ε1
ΝΞ=8.80
ΜΝ=10.37
ΞΟ=10.83
ΛΜ=5.93
ΚΛ=11.27
ΙΚ=11.26
ΟΠ=17.30
ΘΙ=18.57
ΠΡ=4.76
ΡΣ=5.76
ΣΤ=7.70
ΤΥ=14.31
ΥΦ=11.06
ΦΧ=7.35
ΧΨ=4.79
ΨΩ=6.02
ΩΑ1=4.58
Α1Β1=4.38
Β1Γ1=25.63
Γ1Δ1=8.13
Δ1Ε1=20.78
Ε1Ζ1=21.16
Ζ1Η1=27.61
ΑΒ=14.39
ΒΓ=28.87
ΓΔ=8.94
ΔΕ=5.68
ΕΖ=14.39
ΖΗ=13.25
ΗΘ=5.34